


**Haus A**  
**Wohnung A2, Ebene 2**

Zimmerzahl: 4.5/5.5 Zimmer  
Wohnfläche: 206.4 m<sup>2</sup>  
Balkon: 21.1 m<sup>2</sup>  
Keller: 16.2 m<sup>2</sup>




\* Die Wohnfläche berechnet sich inklusive Innenwänden, exklusive grau markierten Schächten

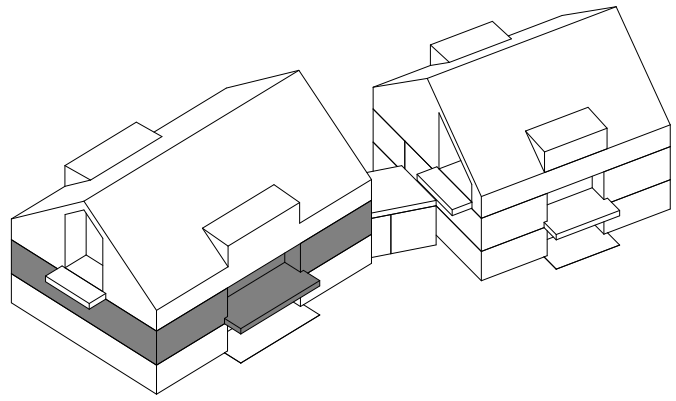

**Obergeschoss Haus A**

M 1 : 150



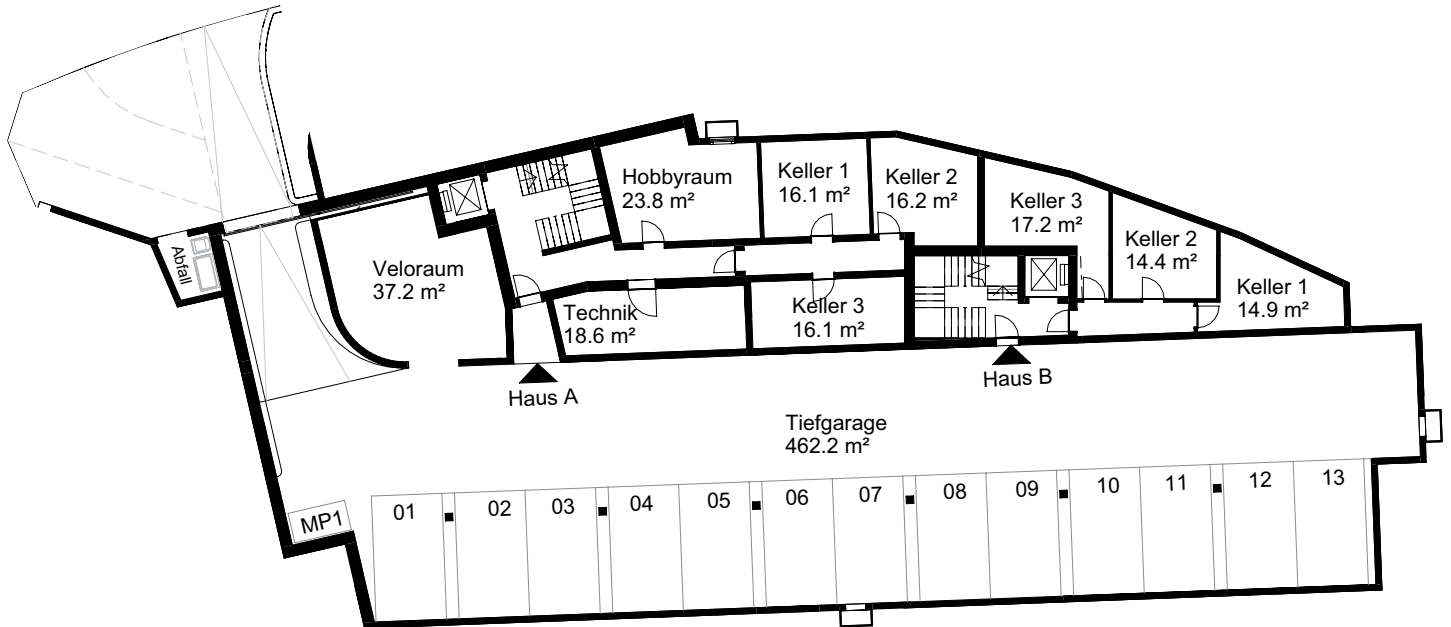

## UNTERGESCHOSS

### Ebene 0

Parkplätze:	13x 2.8x5.0 m
Motorrad Abstellplatz:	1x 1.2x2.3 m
Veloraum:	37.2 m <sup>2</sup>
Hobbyraum:	23.8 m <sup>2</sup>

### Haus A Kellerräume

Wohnung 1:	16.1 m <sup>2</sup>
Wohnung 2:	16.2 m <sup>2</sup>
Wohnung 3:	16.1 m <sup>2</sup>

### Haus B Kellerräume

Wohnung 1:	14.9 m <sup>2</sup>
Wohnung 2:	14.4 m <sup>2</sup>
Wohnung 3:	17.2 m <sup>2</sup>

Gartenstrasse 34/36, 8700 Küsnacht