


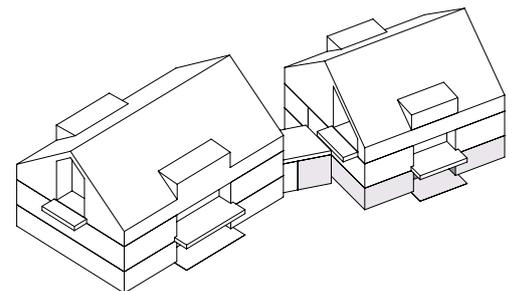


HAUS B

Wohnung B1, EG

Zimmerzahl:	4.5 Zimmer
Wohnfläche:	145.1 m ²
Sitzplatz:	14.6 m ²
Gartenraum:	4.6 m ²
Gartenfläche:	160.6 m ²
Keller:	14.9 m ²



Gartenstrasse 34/36, 8700 Küsnacht

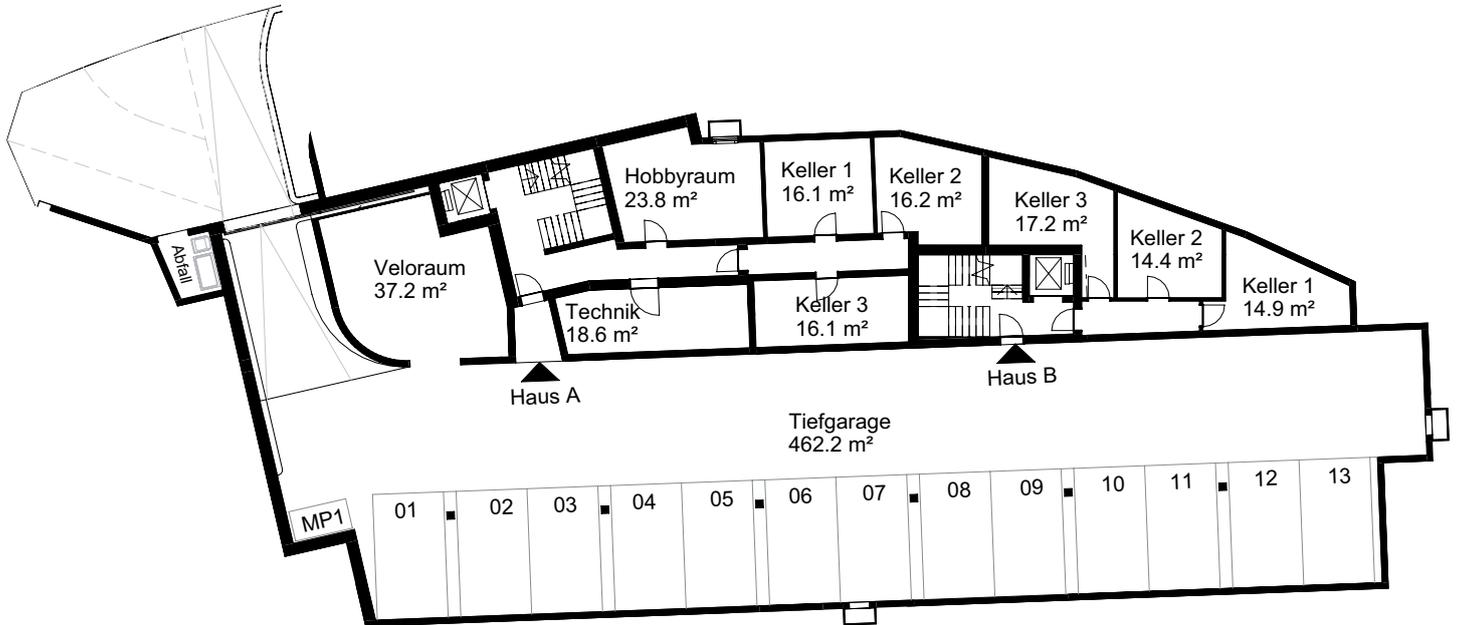

UNTERGESCHOSS

Ebene 0

Parkplätze:	13x 2.8x5.0 m
Motorrad Abstellplatz:	1x 1.2x2.3 m
Veloraum:	37.2 m ²
Hobbyraum:	23.8 m ²

Haus A Kellerräume

Wohnung 1:	16.1 m ²
Wohnung 2:	16.2 m ²
Wohnung 3:	16.1 m ²

Haus B Kellerräume

Wohnung 1:	14.9 m ²
Wohnung 2:	14.4 m ²
Wohnung 3:	17.2 m ²

Gartenstrasse 34/36, 8700 Küsnacht